SITUÁCIA
M 1:500

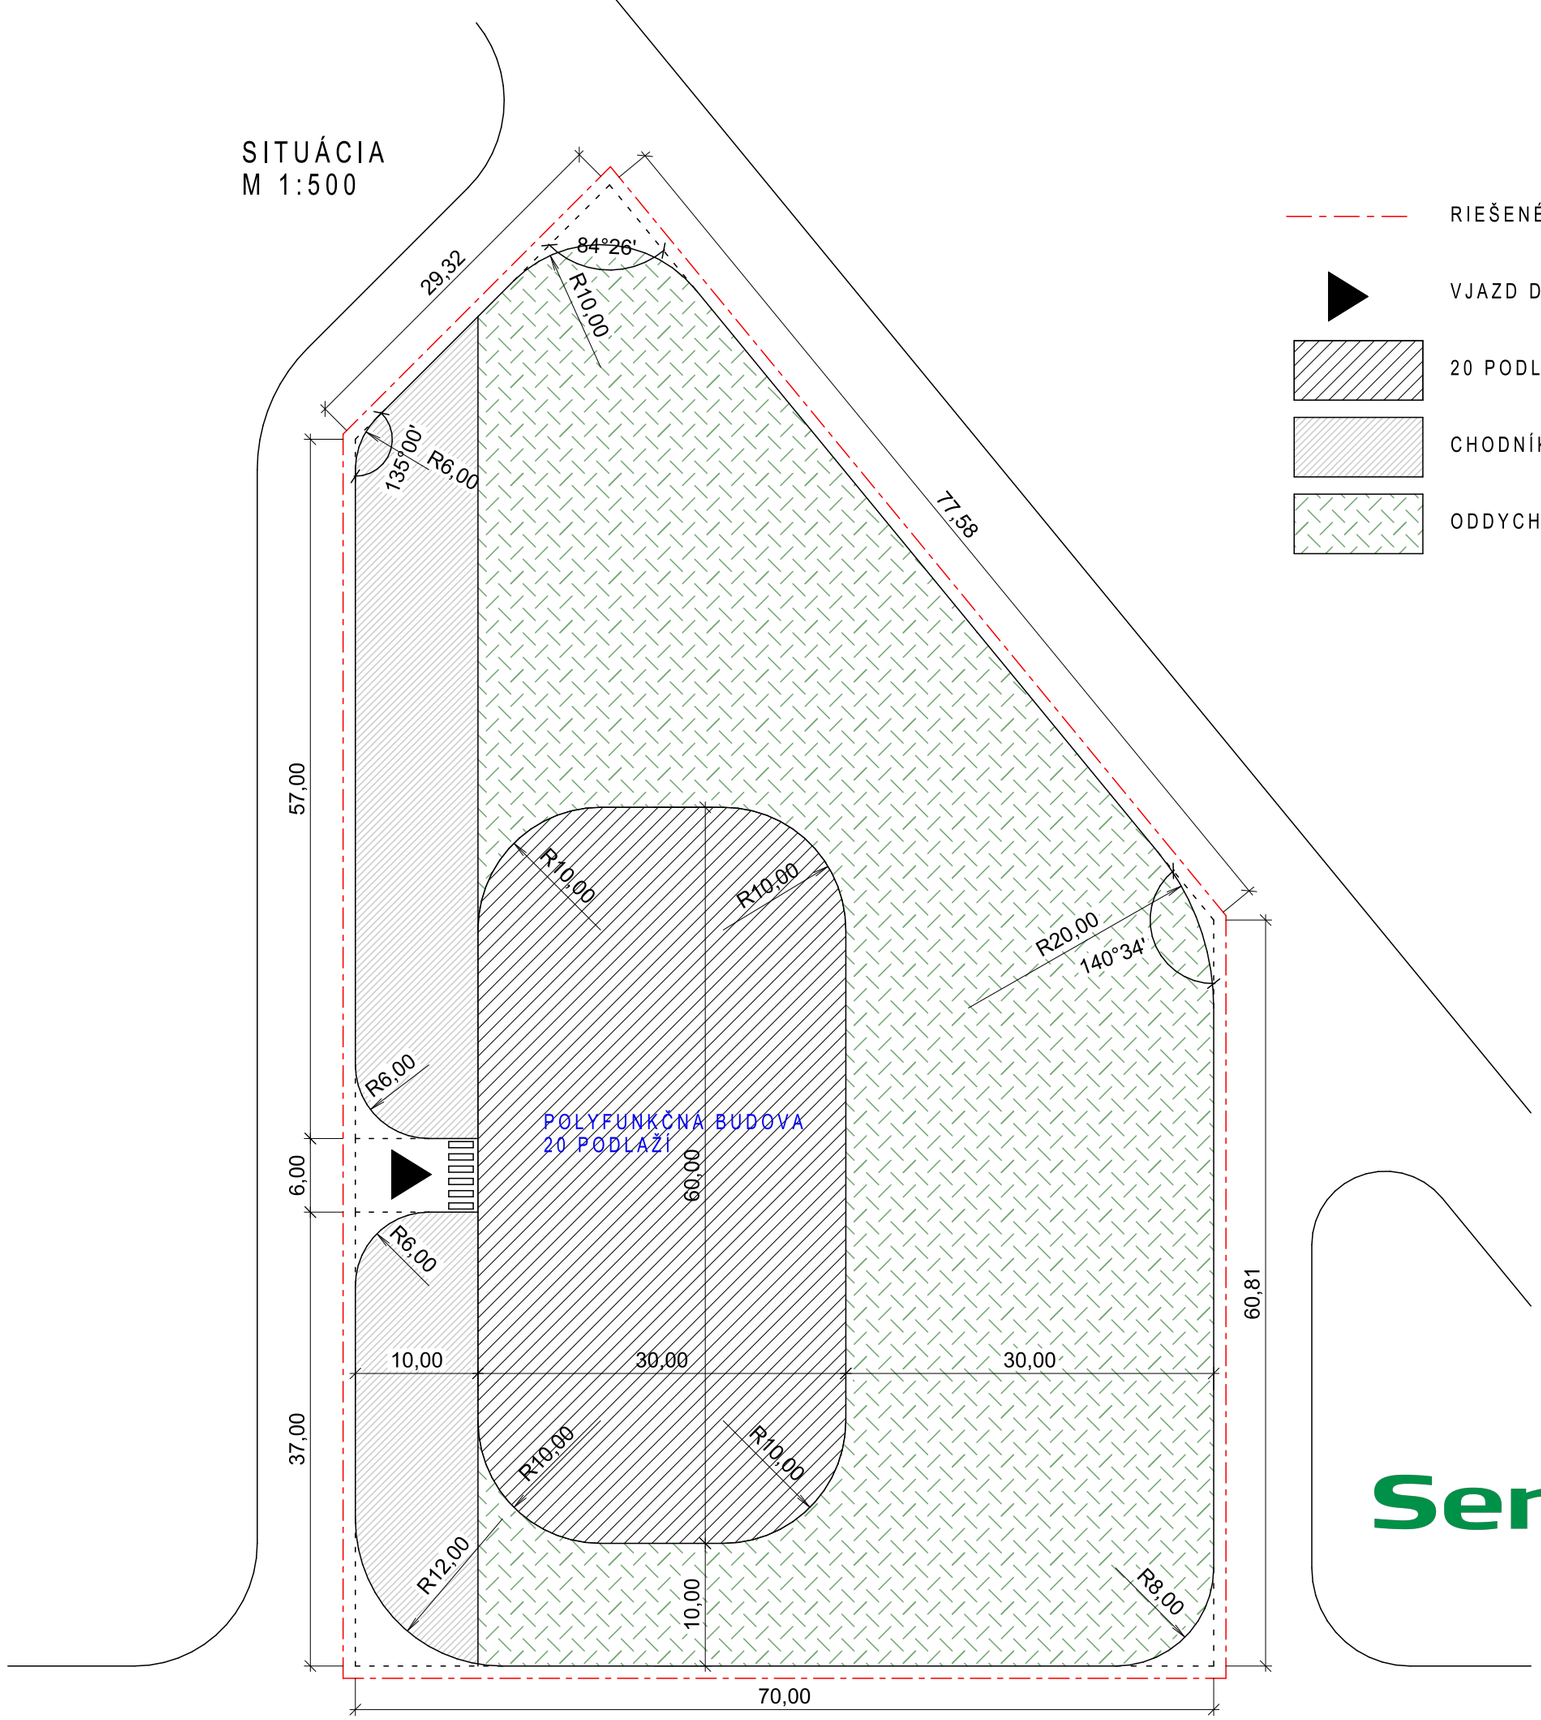

RIEŠENÉ ÚZEMIE

VJAZD DO PODZEMNEJ GARÁŽE

20 PODLAŽNÁ POLYFUNKČNÁ BUDOVA

CHODNÍK + PARKOVISKO PRE NÁVŠTEVY

ODDYCHOVÁ ZÓNA

Semmelrock
stein+design®